


Fordelingsvej B-C

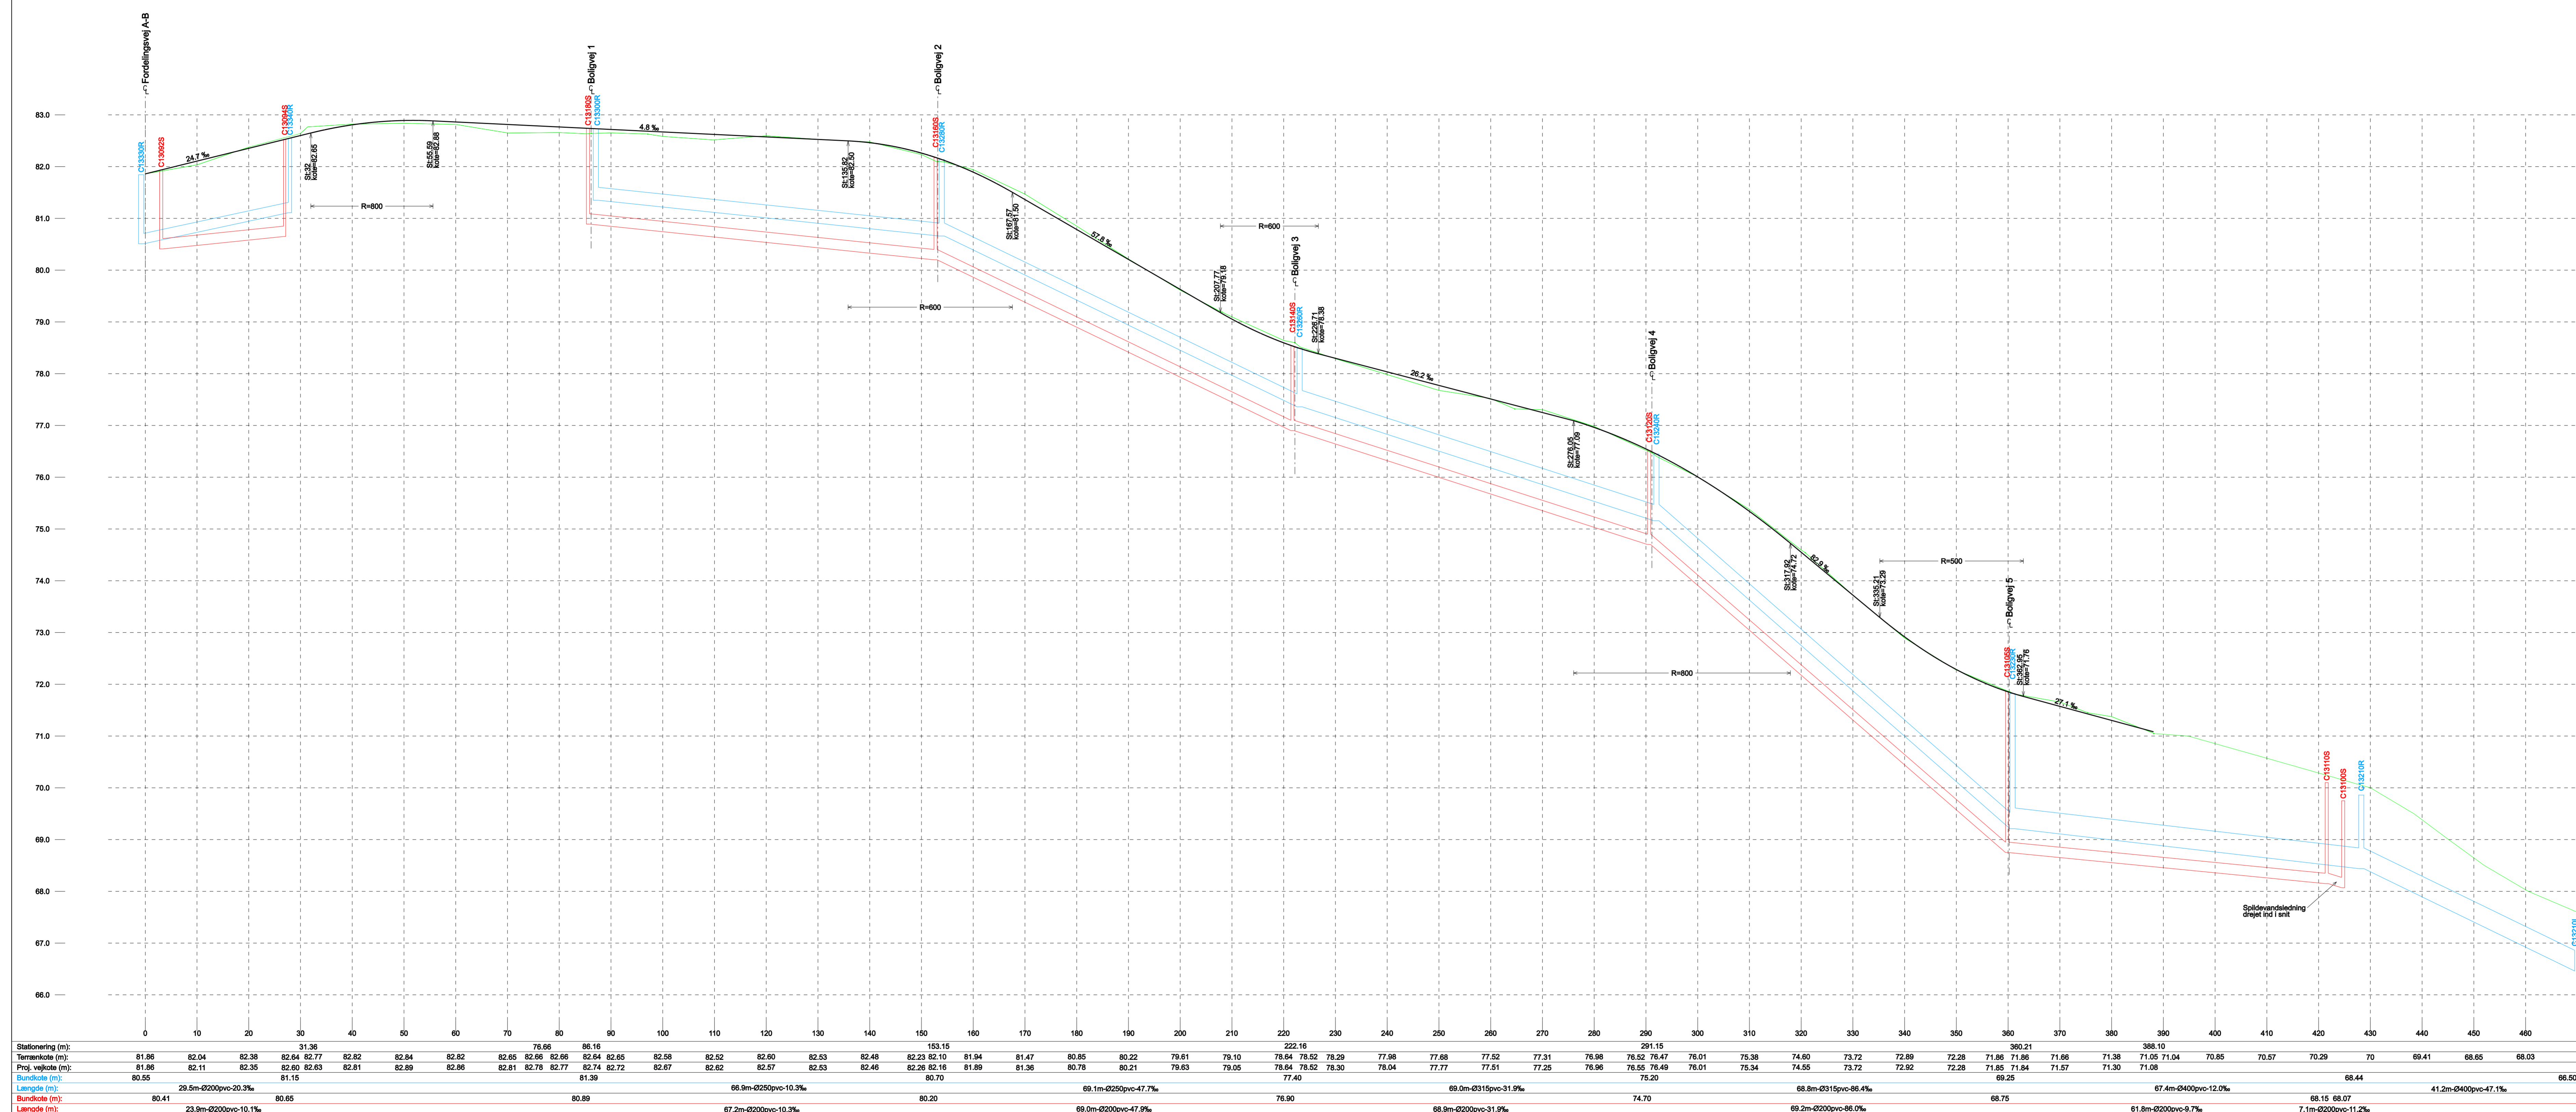

1	Bundskote brand C13210R ændret	KGB	SKN	15.11.2008
Rev.	Beskrivelse	Revideret af	Kontrol	Dato
<p>Sagsnr. <b>Byggeomdning Grønvej og Sabrovej, Sabro</b> </p> <p>Emne <b>Længdeprofil, Fordelingsvej B-C</b></p> <p>Scale: <b>1:500</b></p>				
Dato	Projecktleder	Projektskisser	Tegner	Kontrollør
16.10.2008	SKN	SKN	KGB	SKN
			FLH	
Orbicon		Jens Juul Vej 18, 8260 Viby J.		Tlf. 87 38 61 66
				www.orbicon.dk